

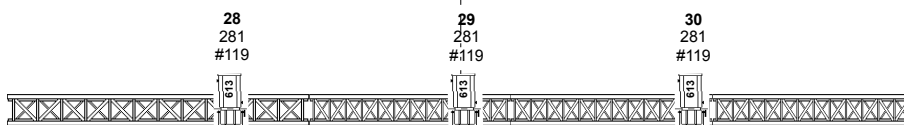


# PLAN DE FEUX MORPHINE

5 m 4,5 m 4 m 3,5 m 3 m 2,5 m 2 m 1,5 m 1 m 0,5 m 0 m 0,5 m 1 m 1,5 m 2 m 2,5 m 3 m 3,5 m 4 m 4,5 m 5 m

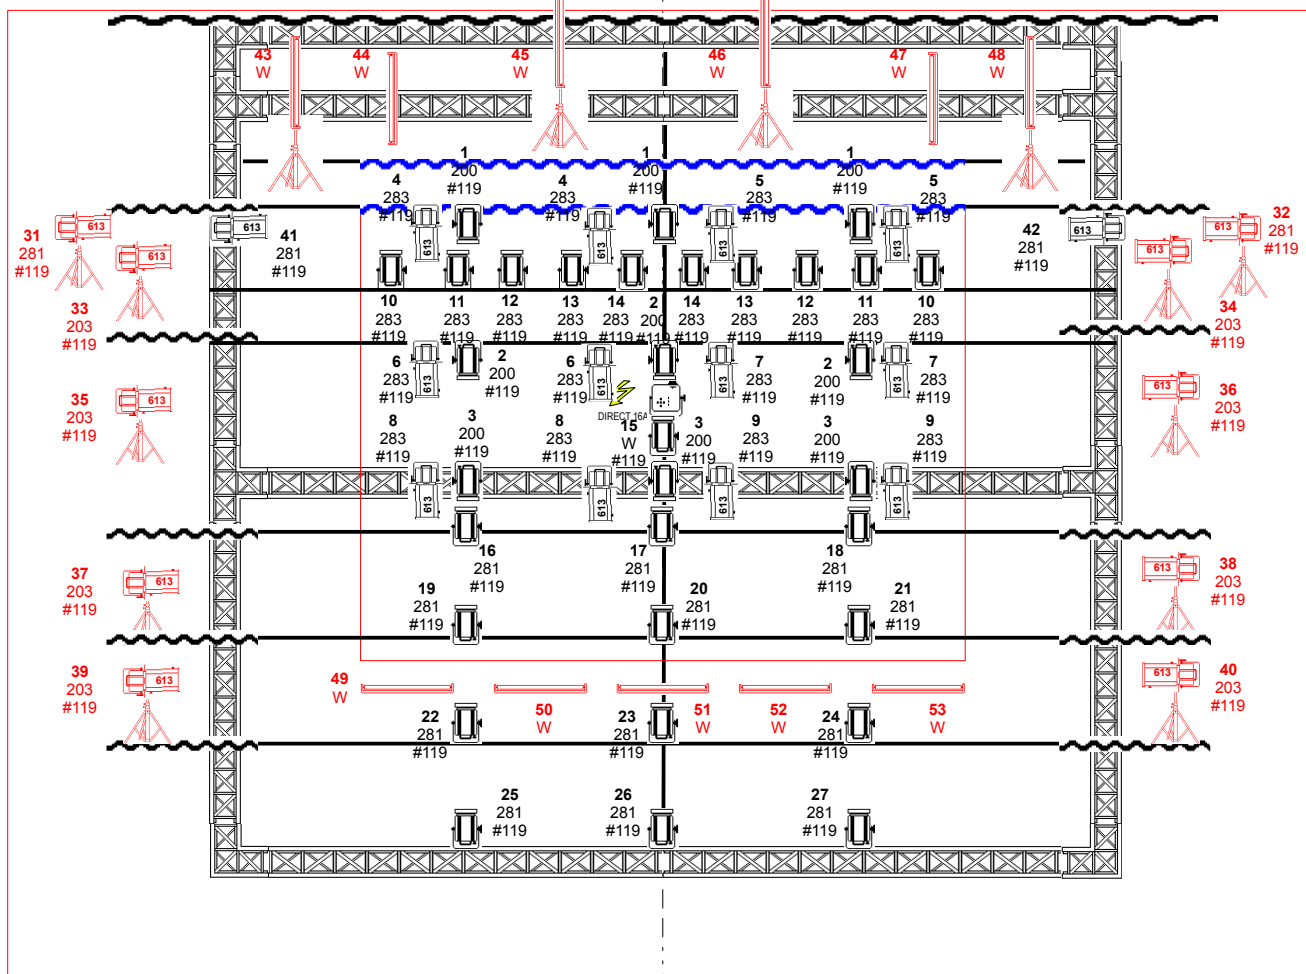


5 m 4,5 m 4 m 3,5 m 3 m 2,5 m 2 m 1,5 m 1 m 0,5 m 0 m 0,5 m 1 m 1,5 m 2 m 2,5 m 3 m 3,5 m 4 m 4,5 m 5 m

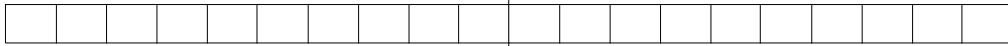

Echelle 1 : 75

1m

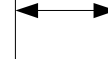

# FEUILLE DE PATCH MORPHINE

<b>n°</b>	<b>Ligne</b>	<b>Projecteur</b>	<b>Info</b>	<b>Gelate</b>
<b>1</b>		3 PC 1000W		200 / #119
<b>2</b>		3 PC 1000W		200 / #119
<b>3</b>		3 PC 1000W		200 / #119
<b>4</b>		2 DECOUPE 613SX		283 / #119
<b>5</b>		2 DECOUPE 613SX		283 / #119
<b>6</b>		2 DECOUPE 613SX		283 / #119
<b>7</b>		2 DECOUPE 613SX		283 / #119
<b>8</b>		2 DECOUPE 613SX		283 / #119
<b>9</b>		2 DECOUPE 613SX		283 / #119
<b>10</b>		2 PC 1000W		283 / #119
<b>11</b>		2 PC 1000W		283 / #119
<b>12</b>		2 PC 1000W		283 / #119
<b>13</b>		2 PC 1000W		283 / #119
<b>14</b>		2 PC 1000W		283 / #119
<b>15</b>		1 PC 1000W		W / #119
<b>16</b>		1 PC 1000W		281 / #119
<b>17</b>		1 PC 1000W		281 / #119
<b>18</b>		1 PC 1000W		281 / #119
<b>19</b>		1 PC 1000W		281 / #119
<b>20</b>		1 PC 1000W		281 / #119
<b>21</b>		1 PC 1000W		281 / #119

# FEUILLE DE PATCH MORPHINE

n°	Ligne	Projecteur	Info	Gelate
<b>22</b>		1 PC 1000W		281 / #119
<b>23</b>		1 PC 1000W		281 / #119
<b>24</b>		1 PC 1000W		281 / #119
<b>25</b>		1 PC 1000W		281 / #119
<b>26</b>		1 PC 1000W		281 / #119
<b>27</b>		1 PC 1000W		281 / #119
<b>28</b>		1 DECOUPE 613SX		281 / #119
<b>29</b>		1 DECOUPE 613SX		281 / #119
<b>30</b>		1 DECOUPE 613SX		281 / #119
<b>31</b>		1 DECOUPE 613SX	SUR PIED HAUTEUR 1M 40	281 / #119
<b>32</b>		1 DECOUPE 613SX	SUR PIED HAUTEUR 1M 40	281 / #119
<b>33</b>		1 DECOUPE 613SX	SUR PIED HAUTEUR 1M 40	203 / #119
<b>34</b>		1 DECOUPE 613SX	SUR PIED HAUTEUR 1M 40	203 / #119
<b>35</b>		1 DECOUPE 613SX	SUR PIED HAUTEUR 1M 40	203 / #119
<b>36</b>		1 DECOUPE 613SX	SUR PIED HAUTEUR 1M 40	203 / #119
<b>37</b>		1 DECOUPE 613SX	SUR PIED HAUTEUR 1M 40	203 / #119
<b>38</b>		1 DECOUPE 613SX	SUR PIED HAUTEUR 1M 40	203 / #119
<b>39</b>		1 DECOUPE 613SX	SUR PIED HAUTEUR 1M 40	203 / #119
<b>40</b>		1 DECOUPE 613SX	SUR PIED HAUTEUR 1M 40	203 / #119
<b>41</b>		1 FLUO	SUR PIED HAUTEUR 1M 10	DAYLIGHT
<b>42</b>		1 FLUO	SUR PIED HAUTEUR 1M 10	DAYLIGHT



# FEUILLE DE LEGENDE **MORPHINE**



R.J 613 sx



PC 1000




VIDEOPROJECTEUR



DIRECT 16A



FLUO

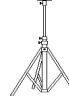

PIED A CREMAILLER AVEC COUPELLE



Voilage KABUKI SOUS PERCHE A 4M

**EN ROUGE AU SOL**

**EN BLEU SOUS PERCHE**

**EN NOIR AU GRILL**

Echelle 1 : 75

